




1 Rzut Poziom +3
1:100 @ A3

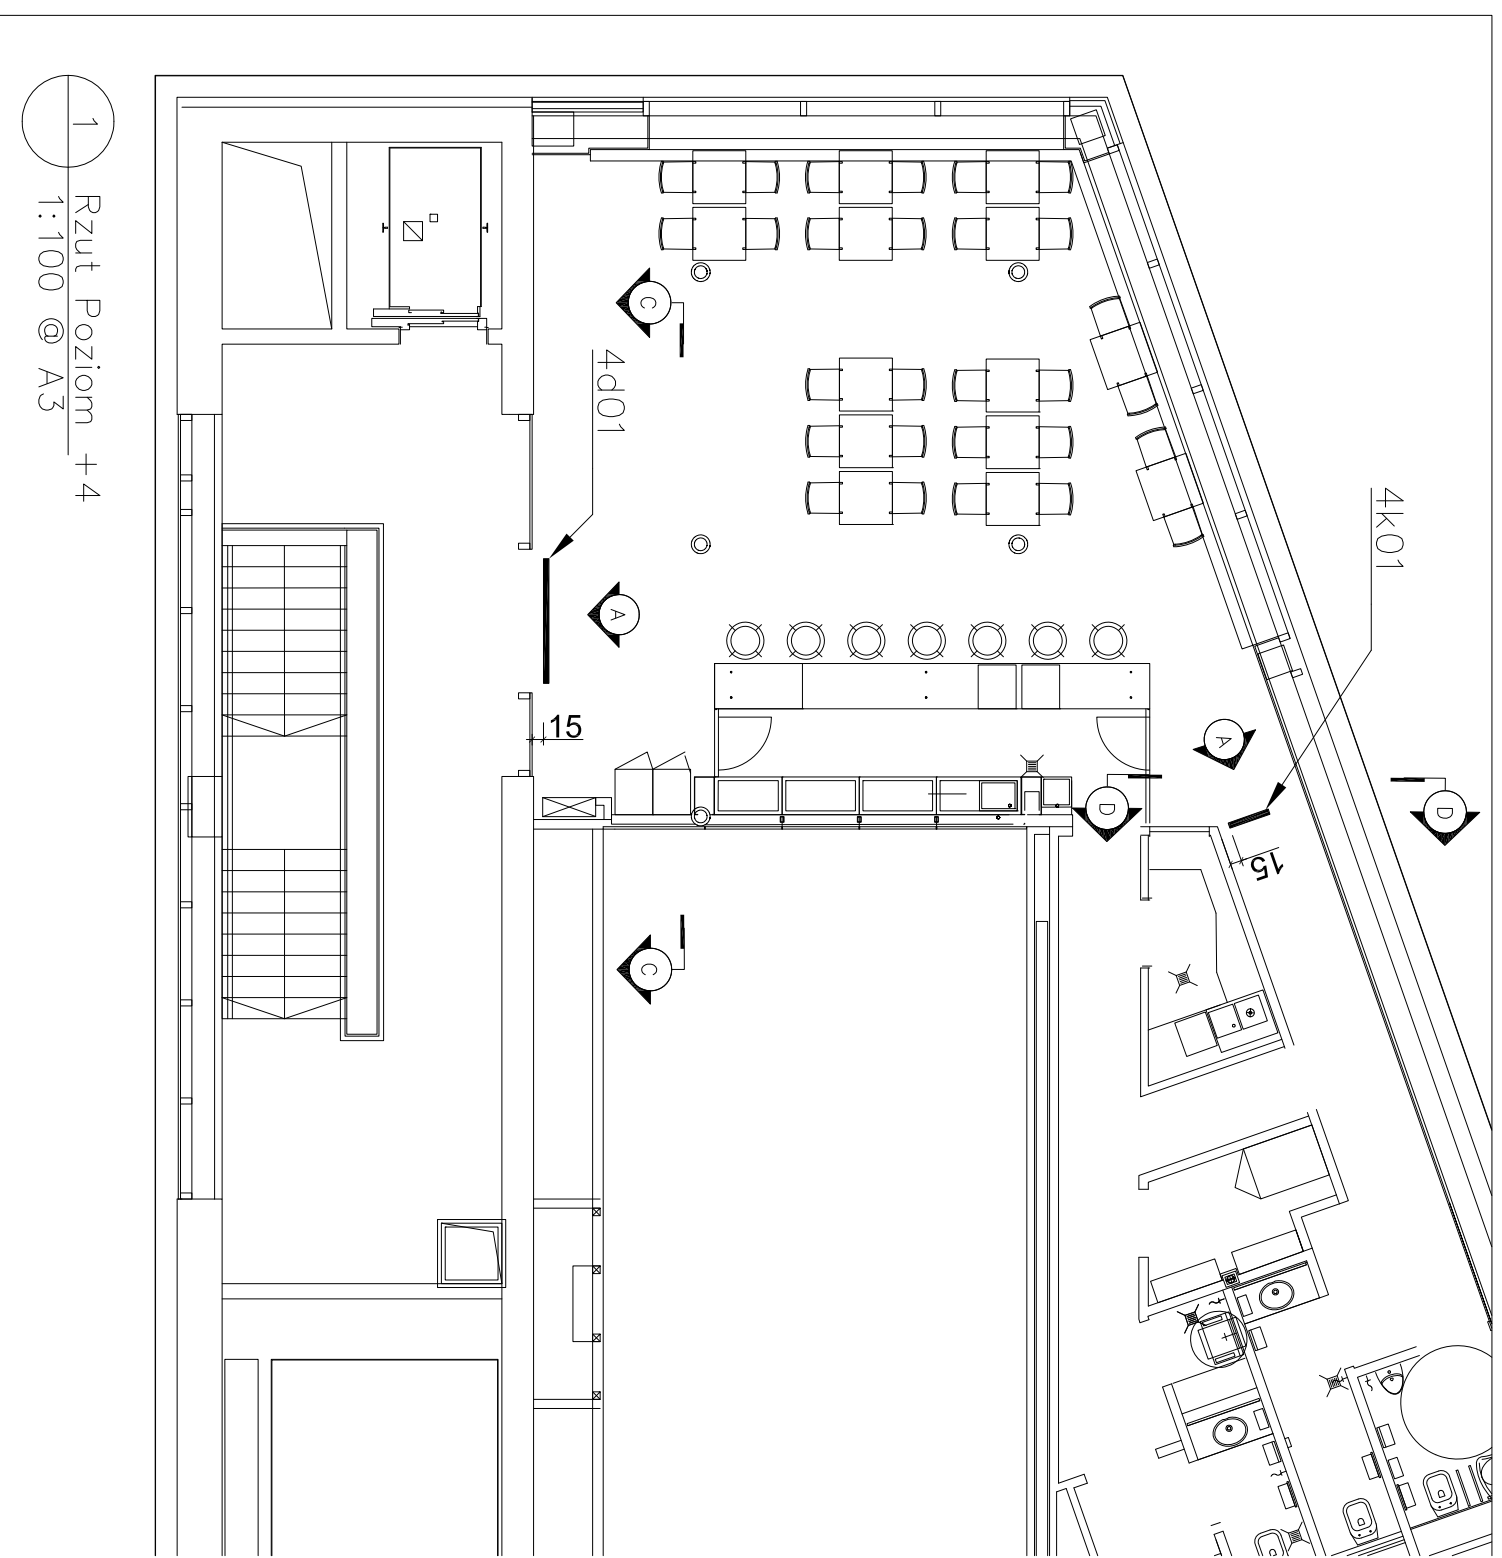


1 Rzut Poziom +4
1:100 @ A3

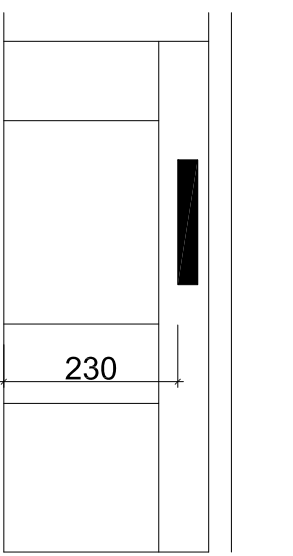


1 Przekrój BB
1:100 @ A3

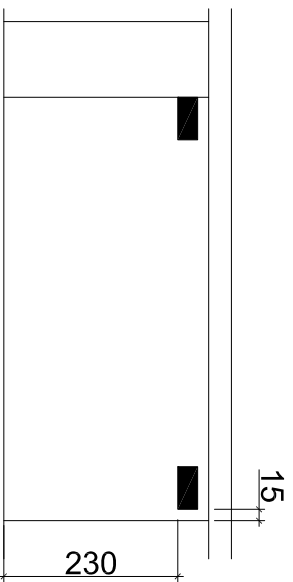

1 Przekrój AA
1:100 @ A3

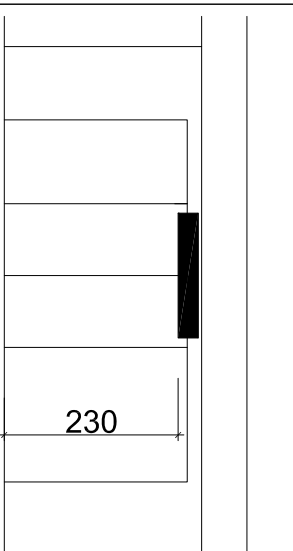

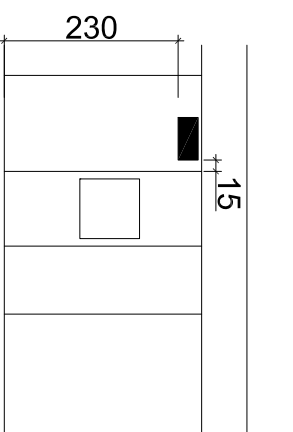

1 Przekrój CC
1:100 @ A3



1 Przekrój DD
1:100 @ A3

LEGENDA:

-  Belka długa
-  Belka krótka

Projektant:
DEBARBARO
www.debarbaro.com
LATALAdesign
www.lataladesign.com

Investor:
ODSTK CRICOTEKA Szczepańska 2, 31-011 Kraków
30-213 Kraków

Proca:
Budowa Muzeum T. Kotarby oraz siedziby ODSTK Cricoteka.
Projekt systemu informacji i identyfikacji wizualnej

Tytuł:
Belki_Hall Górny / ++

Rysunek No.: 006
Data 15.04.2014