

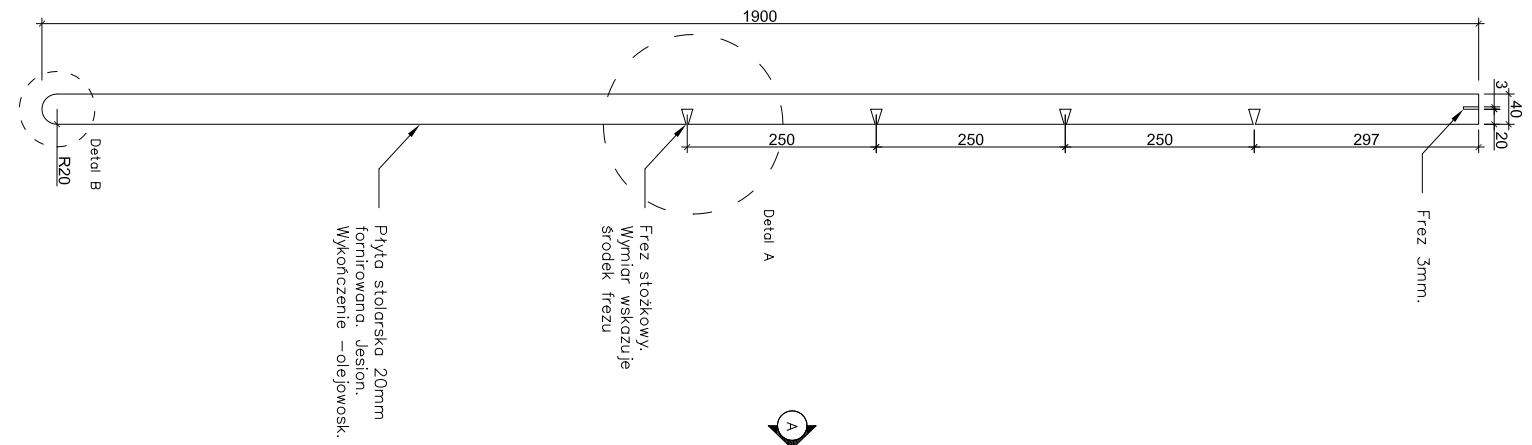



1 Widok C
1:10 @ A3

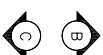


2 Widok A
1:10 @ A3

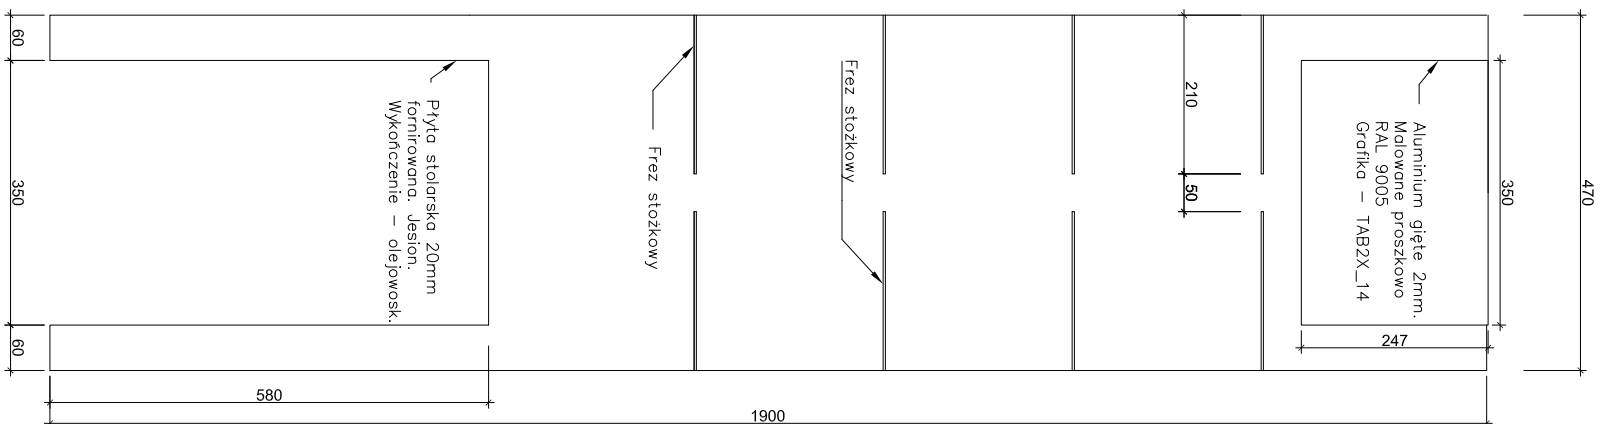

3 Widok B
1:10 @ A3

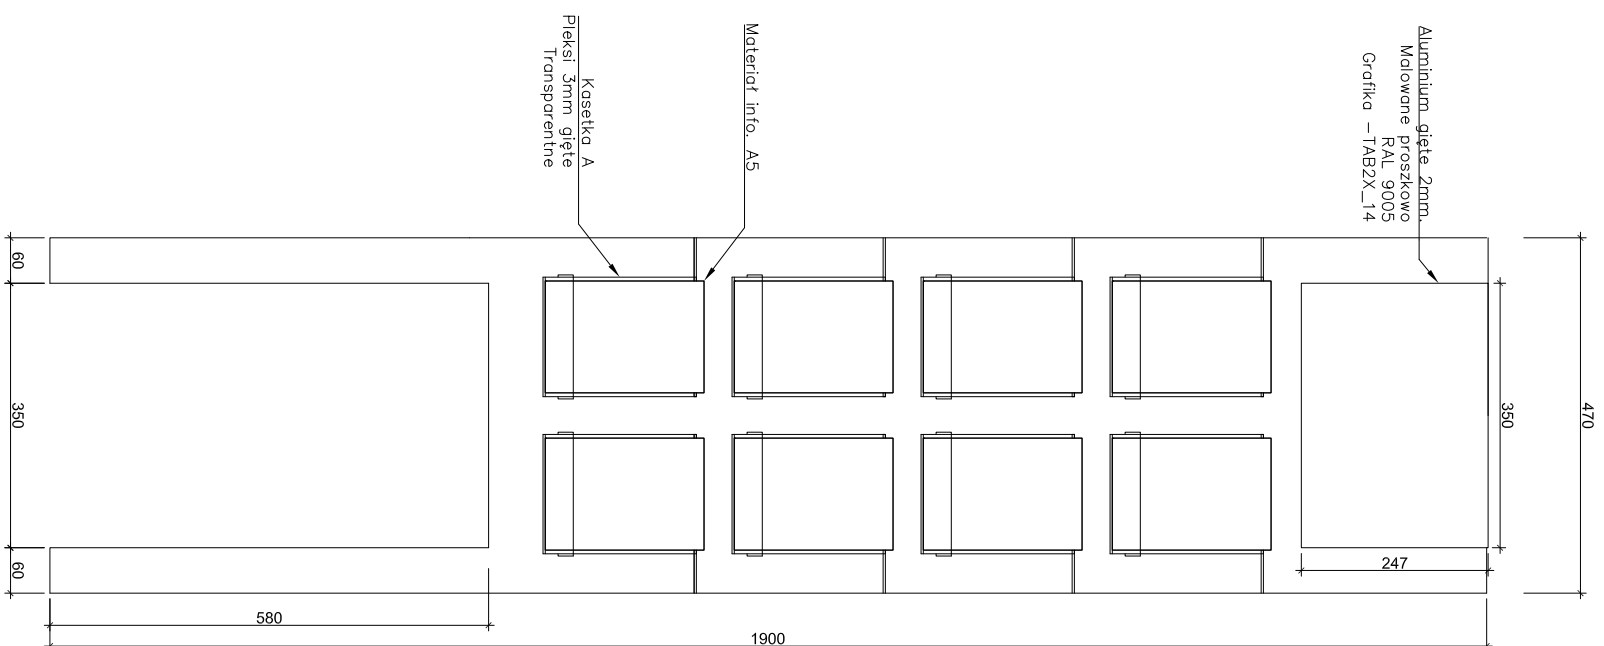

4 Widok D
1:10 @ A3

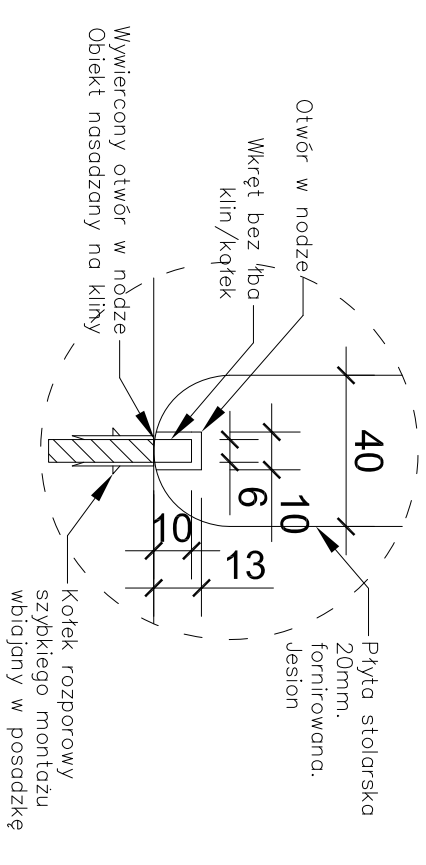

5 Detal B
1:2 @ A3

UWAGA !
 obiekt wykonany z Płyty stolarskiej 20mm podwójnie klejonej.
 We wskazanych miejscach frez stożkowy (detal A) w kastkach A,B i C materiały promocyjne CRICOTEKI.
 Wykonanie lasiowania olejowoskowany. Próbki materiałowe do akceptacji pod nadzorem projektanta. Blokowany za pomocą kotków – detal B rys 011
3 SZTUKI !